


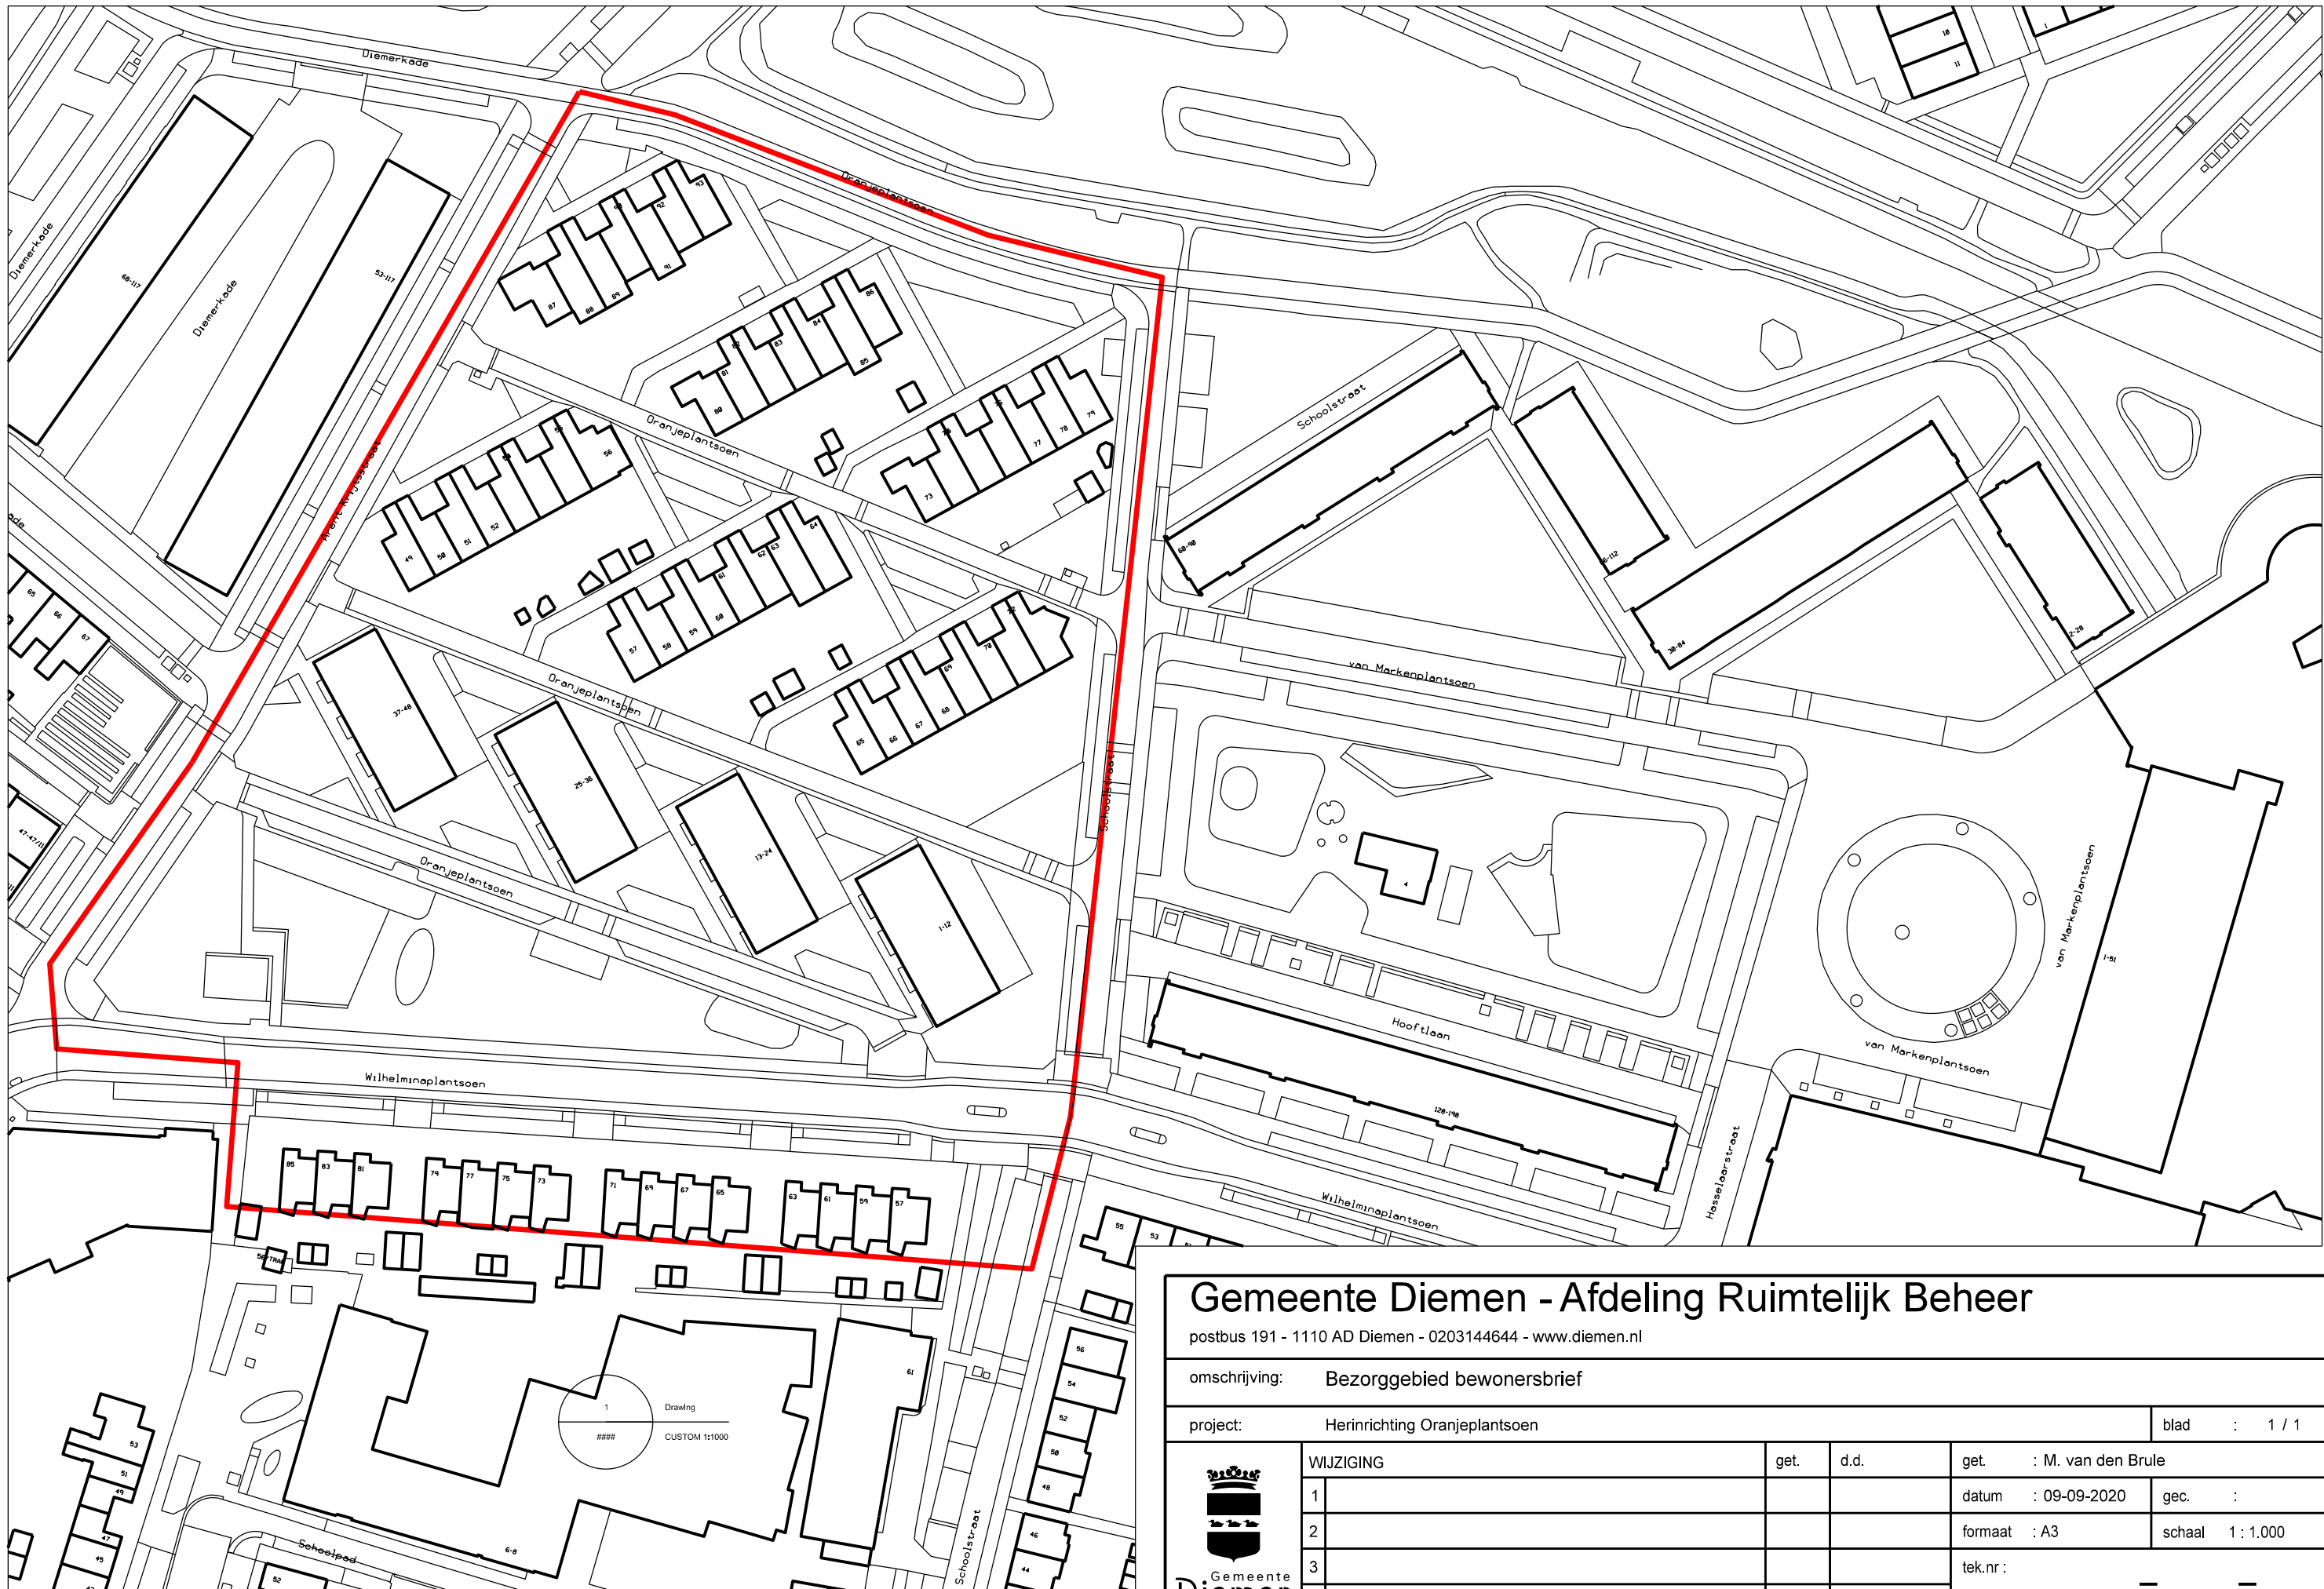

Gemeente Diemen - Afdeling Ruimtelijk Beheer

postbus 191 - 1110 AD Diemen - 0203144644 - www.diemen.nl

omschrijving: Bezorggebied bewonersbrief

project: Herinrichting Oranjeplantsoen

blad : 1 / 1



WIJZIGING	get.	d.d.	get.	datum	gec.
1			get.	: M. van den Brule	
2			datum	: 09-09-2020	gec.
3			formaat	: A3	schaal
4			tek.nr		